


ΤΕΧΝΙΚΗ ΠΡΟΔΙΑΓΡΑΦΗ 1.1.2.

ΜΟΝΩΣΗ ΔΑΠΕΔΟΥ ΥΠΟΓΕΙΟΥ ΜΕ ΣΧΑΡΑ ΠΕΔΙΛΟΔΟΚΩΝ ΕΞΩΤΕΡΙΚΑ
FIBRANxps 300/400/500/700 L

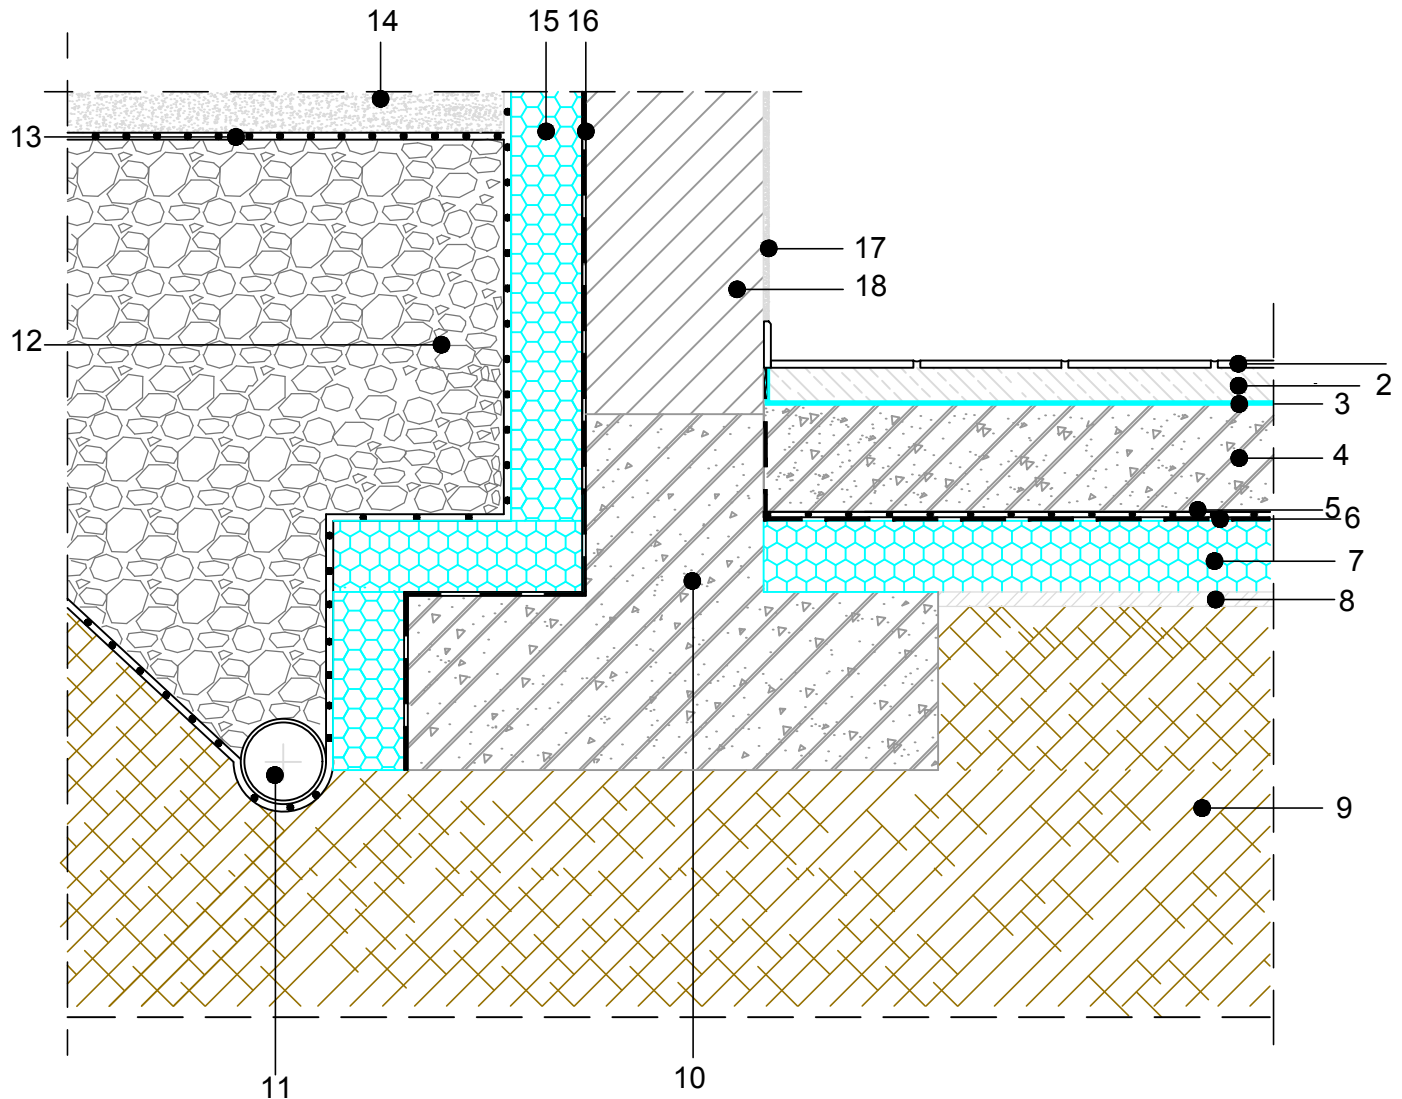

ΣΥΝΘΕΣΗ ΔΟΜΙΚΟΥ ΣΤΟΙΧΕΙΟΥ :

1. ΕΠΙΣΤΡΩΣΗ ΔΑΠΕΔΟΥ (ΚΟΛΛΑ / ΠΛΑΚΑΚΙ)
2. ΚΟΝΙΑΜΑ ΚΑΛΥΨΗΣ ΔΙΚΤΥΩΝ
3. ΑΝΤΙΚΡΑΔΑΣΜΙΚΗ ΜΕΜΒΡΑΝΗ FIBRANxps
4. ΠΛΑΚΑ ΔΑΠΕΔΟΥ
5. ΑΠΟΣΤΡΑΓΓΙΣΤΙΚΗ ΜΕΜΒΡΑΝΗ
6. ΑΥΤΟΚΟΛΛΗΤΗ ΑΣΦΑΛΤΙΚΗ ΜΕΜΒΡΑΝΗ SOLAR DOUBLE SELF ADHESIVE P
7. FIBRANxps 300/400/500/700 L
8. ΛΕΠΤΗ ΣΤΡΩΣΗ ΑΜΜΟΥ
9. ΕΔΑΦΟΣ
10. ΠΕΔΙΛΟΔΟΚΟΣ
11. ΣΩΛΗΝΑΣ ΑΠΟΣΤΡΑΓΓΙΣΗΣ ΜΕ ΓΕΩΦΑΣΜΑ
12. ΚΡΟΚΑΛΕΣ
13. ΑΠΟΣΤΡΑΓΓΙΣΤΙΚΗ ΜΕΜΒΡΑΝΗ
14. ΚΟΝΙΑΜΑ ΠΛΑΚΟΣΤΡΩΣΗΣ
15. FIBRANxps 300/400/500/700 L
16. ΣΤΕΓΑΝΟΠΟΙΗΣΗ ΑΝΩΔΟΜΗΣ
17. ΕΣΩΤΕΡΙΚΟ ΕΠΙΧΡΙΣΜΑ
18. ΤΟΙΧΙΟ ΥΠΟΓΕΙΟΥ