


## ΤΕΧΝΙΚΗ ΠΡΟΔΙΑΓΡΑΦΗ 1.2.1.

ΜΟΝΩΣΗ ΔΑΠΕΔΟΥ ΙΣΟΓΕΙΟΥ ΜΕ ΣΧΑΡΑ ΠΕΔΙΛΟΔΟΚΩΝ ΕΣΩΤΕΡΙΚΑ  
FIBRANgeo **B-051/B-571/BP-30/BP-50/BP-70**

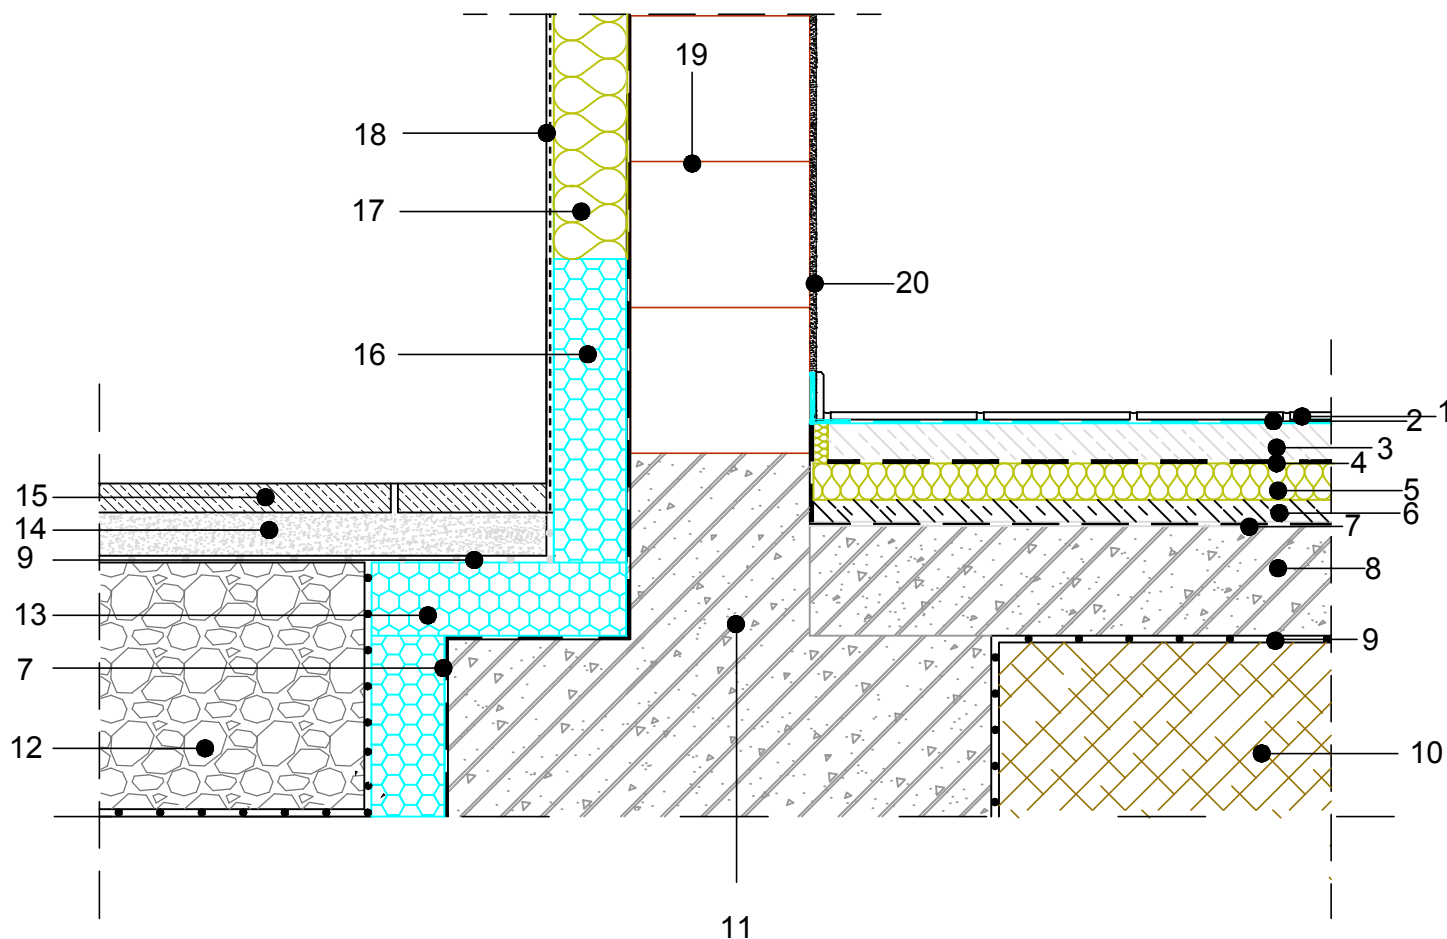

### ΣΥΝΘΕΣΗ ΔΟΜΙΚΟΥ ΣΤΟΙΧΕΙΟΥ :

1. ΕΠΙΣΤΡΩΣΗ ΔΑΠΕΔΟΥ (ΚΟΛΛΑ / ΠΛΑΚΑΚΙ)
2. ΜΕΜΒΡΑΝΗ FIBRANskin **AQUASTOP**
3. ΟΠΛΙΣΜΕΝΟ ΚΟΝΙΑΜΑ
4. FIBRANskin **SMART**
5. FIBRANgeo **B-051/B-571/BP-30/BP-50**
6. ΚΟΝΙΑΜΑ ΚΑΛΥΨΗΣ ΔΙΚΤΥΩΝ
7. ΕΠΑΛΕΙΦΟΜΕΝΟ ΣΤΕΓΑΝΟΠΟΙΗΤΙΚΟ CERESIT CR 90
8. ΠΛΑΚΑ ΣΚΥΡΟΔΕΜΑΤΟΣ
9. ΑΠΟΣΤΡΑΓΓΙΣΤΙΚΗ ΜΕΜΒΡΑΝΗ
10. ΕΔΑΦΟΣ
11. ΠΕΔΙΛΟΔΟΚΟΣ
12. ΚΡΟΚΑΛΕΣ
13. FIBRANxps **300L**
14. ΚΟΝΙΑΜΑ ΠΛΑΚΟΣΤΡΩΣΗΣ
15. ΠΛΑΚΕΣ ΠΕΟΔΡΟΜΙΟΥ
16. FIBRANxps **ETICS GF**
17. FIBRANgeo **BP-ETICS**
18. ΔΙΠΛΑ ΟΠΛΙΣΜΕΝΗ ΣΤΡΩΣΗ ΕΠΙΧΡΙΣΜΑΤΟΣ
19. ΕΞΩΤΕΡΙΚΗ ΤΟΙΧΟΠΟΙΙΑ
20. ΕΣΩΤΕΡΙΚΟ ΕΠΙΧΡΙΣΜΑ